



P-1

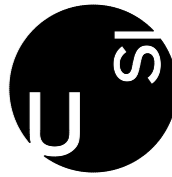

Università della Svizzera italiana

Accademia di architettura

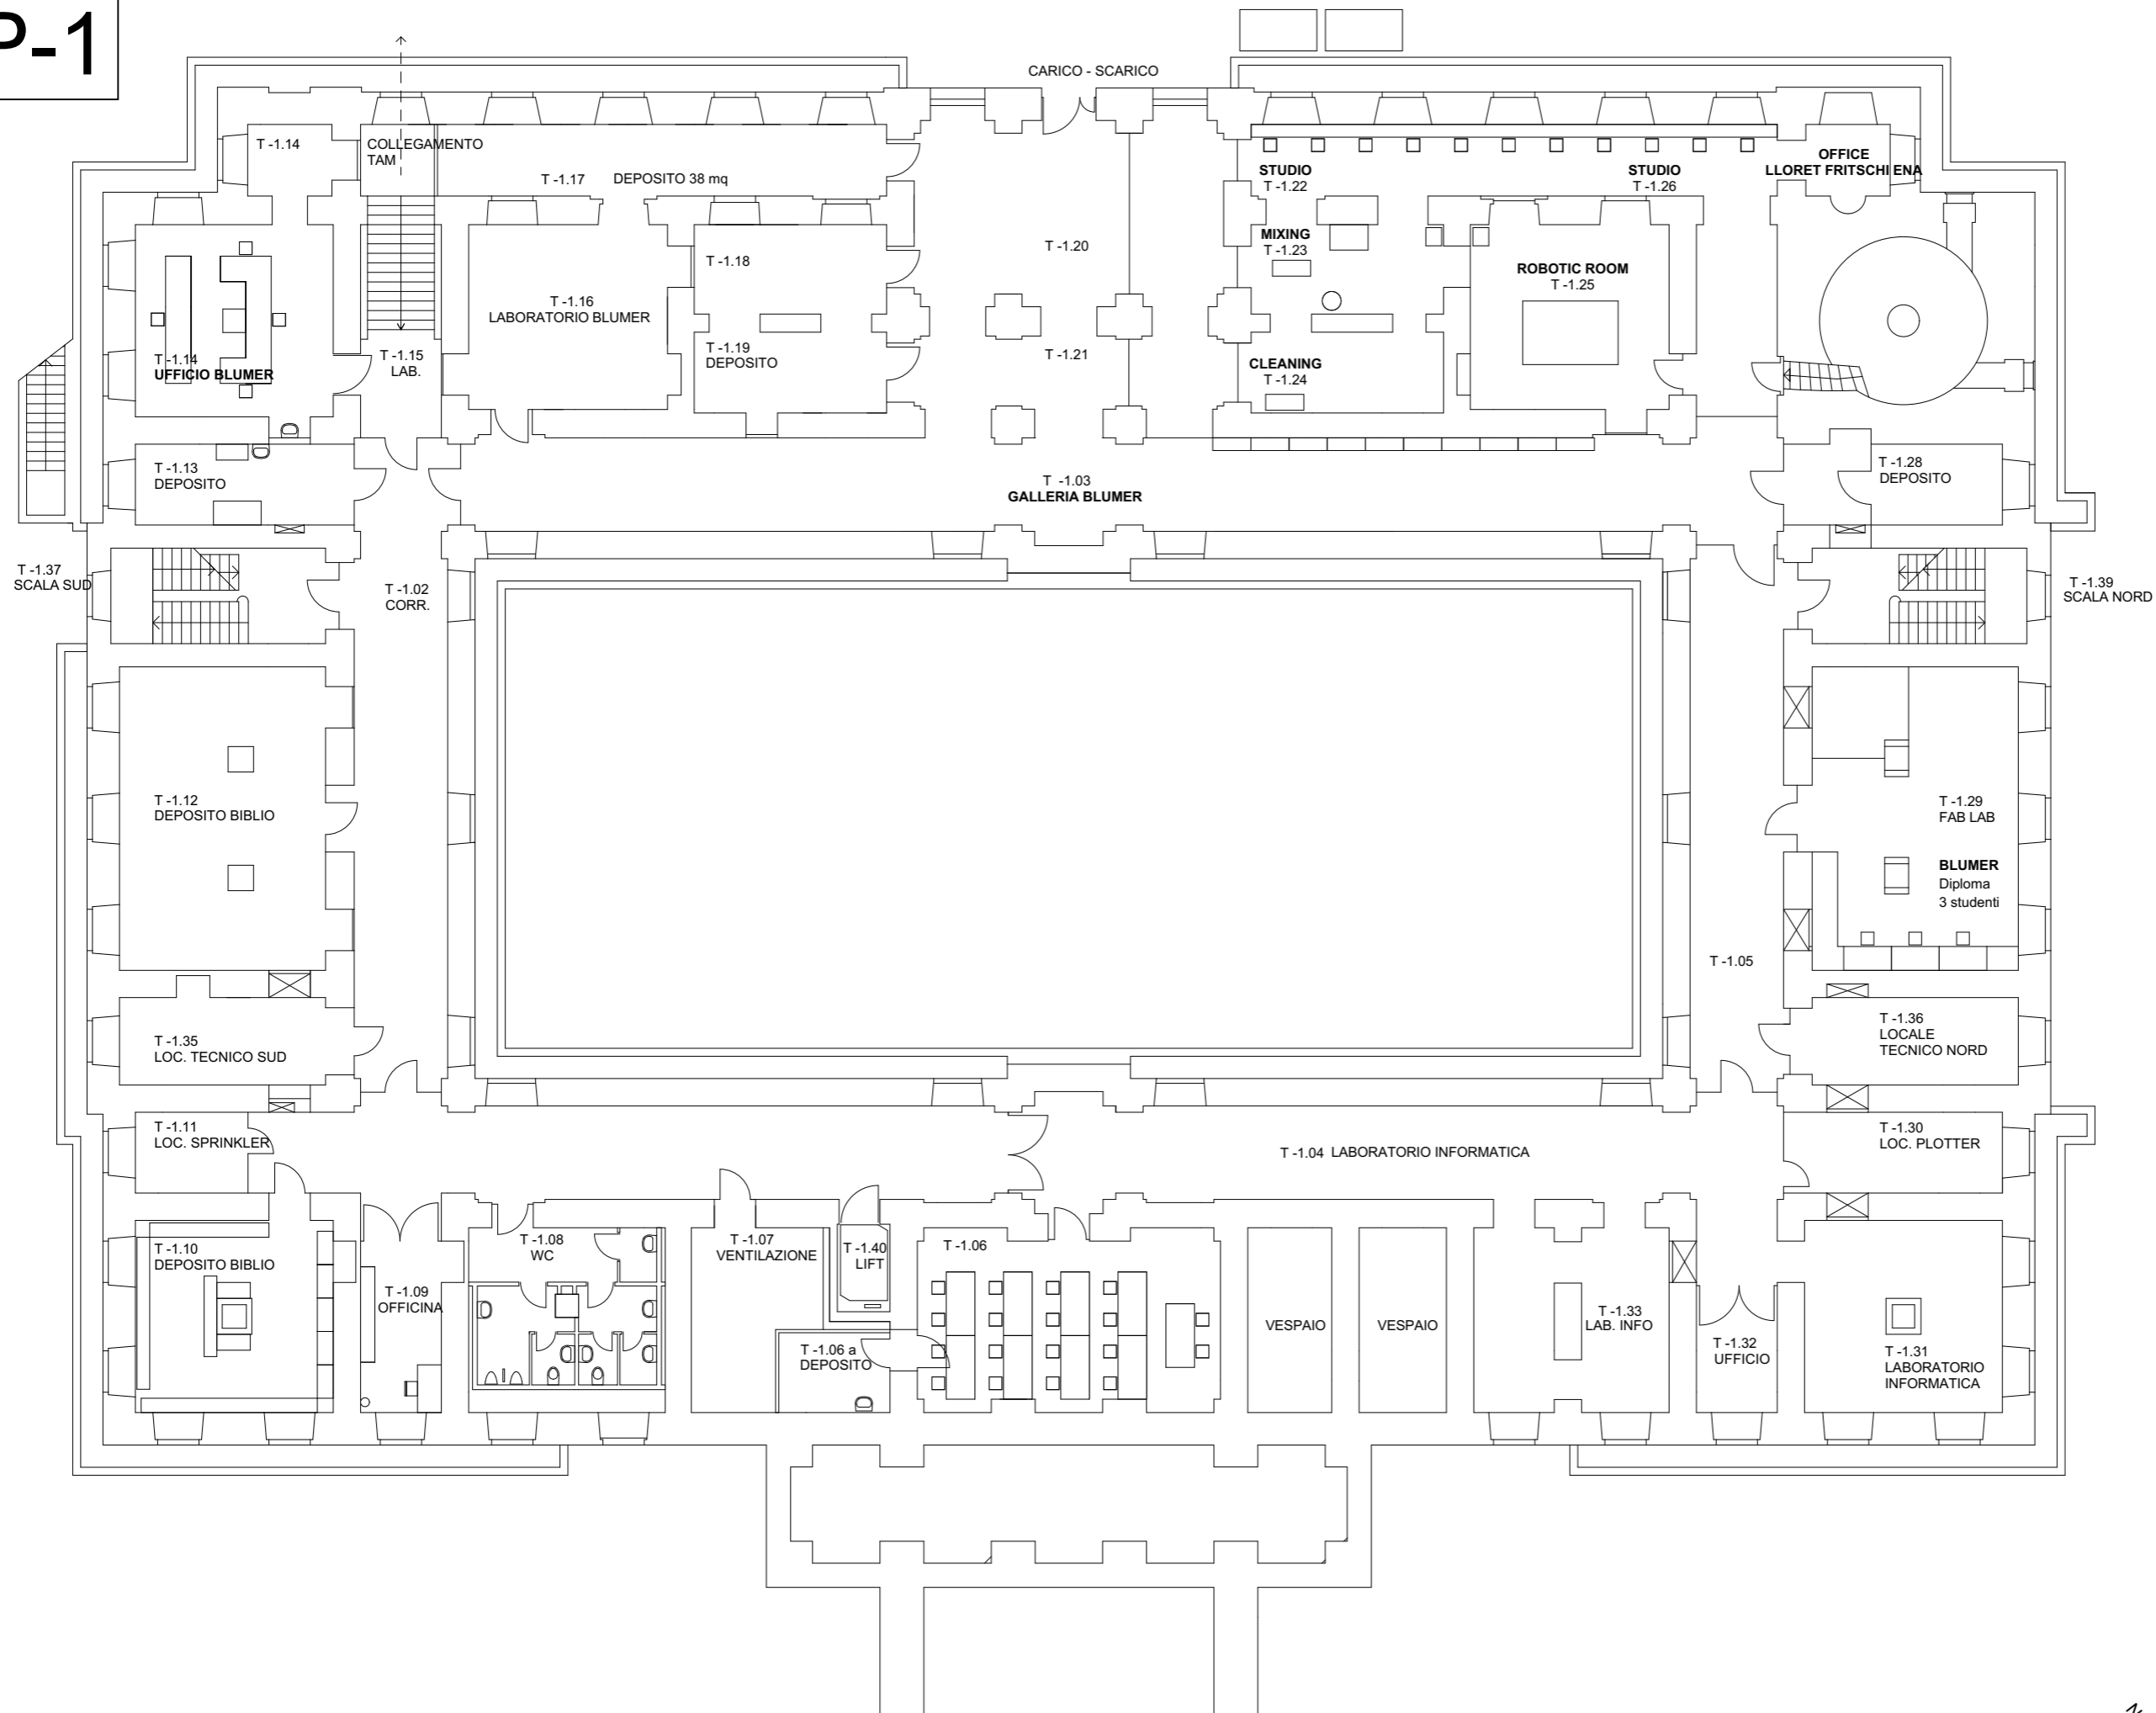

Organizzazione degli spazi SP2026

Palazzo Turconi
Pianta
Piano -1

Scala
1:200



PT

ATELIER 3
ALBRIGO

ATELIER 4
IONEL

ATELIER 5
GRILLO

ATELIER 6
PARADALA

ATELIER 7
BEELI

ATELIER 8
SULAJ


ATELIER 9
RIBEIRO DA SILVA

ATELIER 10
FURLAN



Università
della
Svizzera
italiana

Accademia
di
architettura

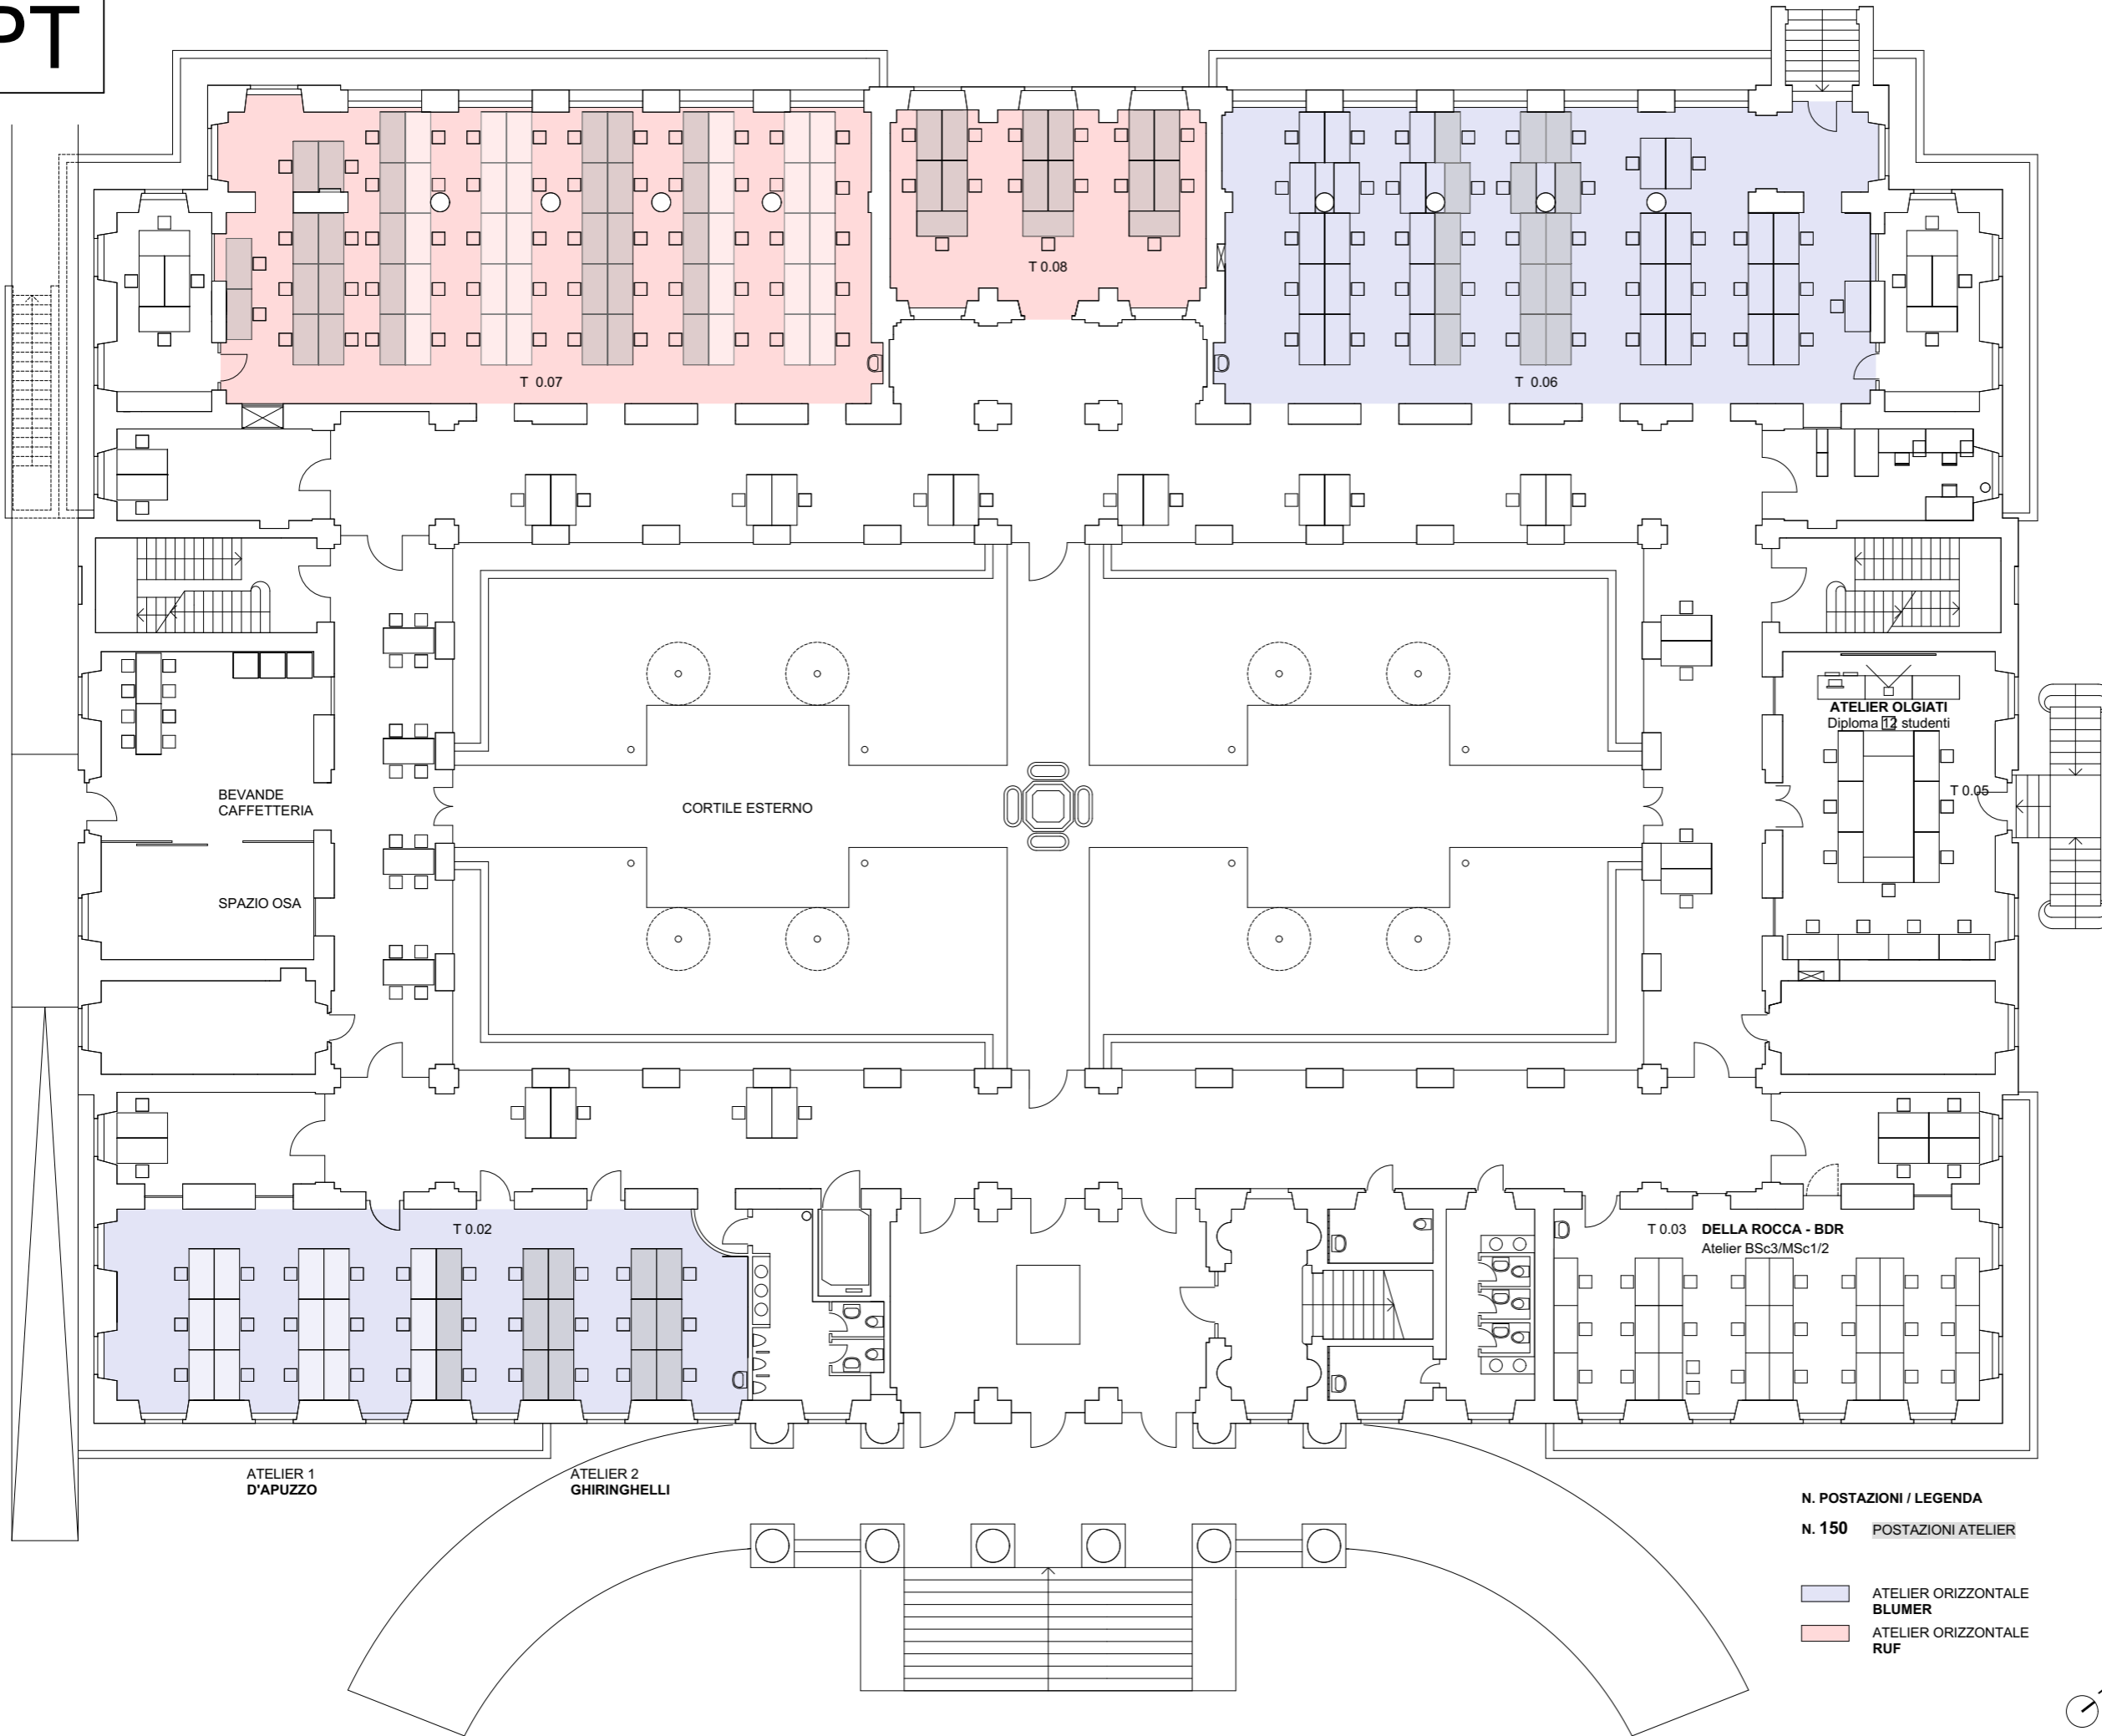

N. POSTAZIONI / LEGENDA
N. 150 POSTAZIONI ATELIER

- ATELIER ORIZZONTALE BLUMER
- ATELIER ORIZZONTALE RUF



Organizzazione
degli spazi
SP2026

Palazzo Turconi
Pianta
Piano terra

Scala
1:200

PT



Università
della
Svizzera
italiana



Accademia
di
architettura




Organizzazione
degli spazi
SP2026

Palazzo Canavée
Pianta
Piano terra

Scala
1:200



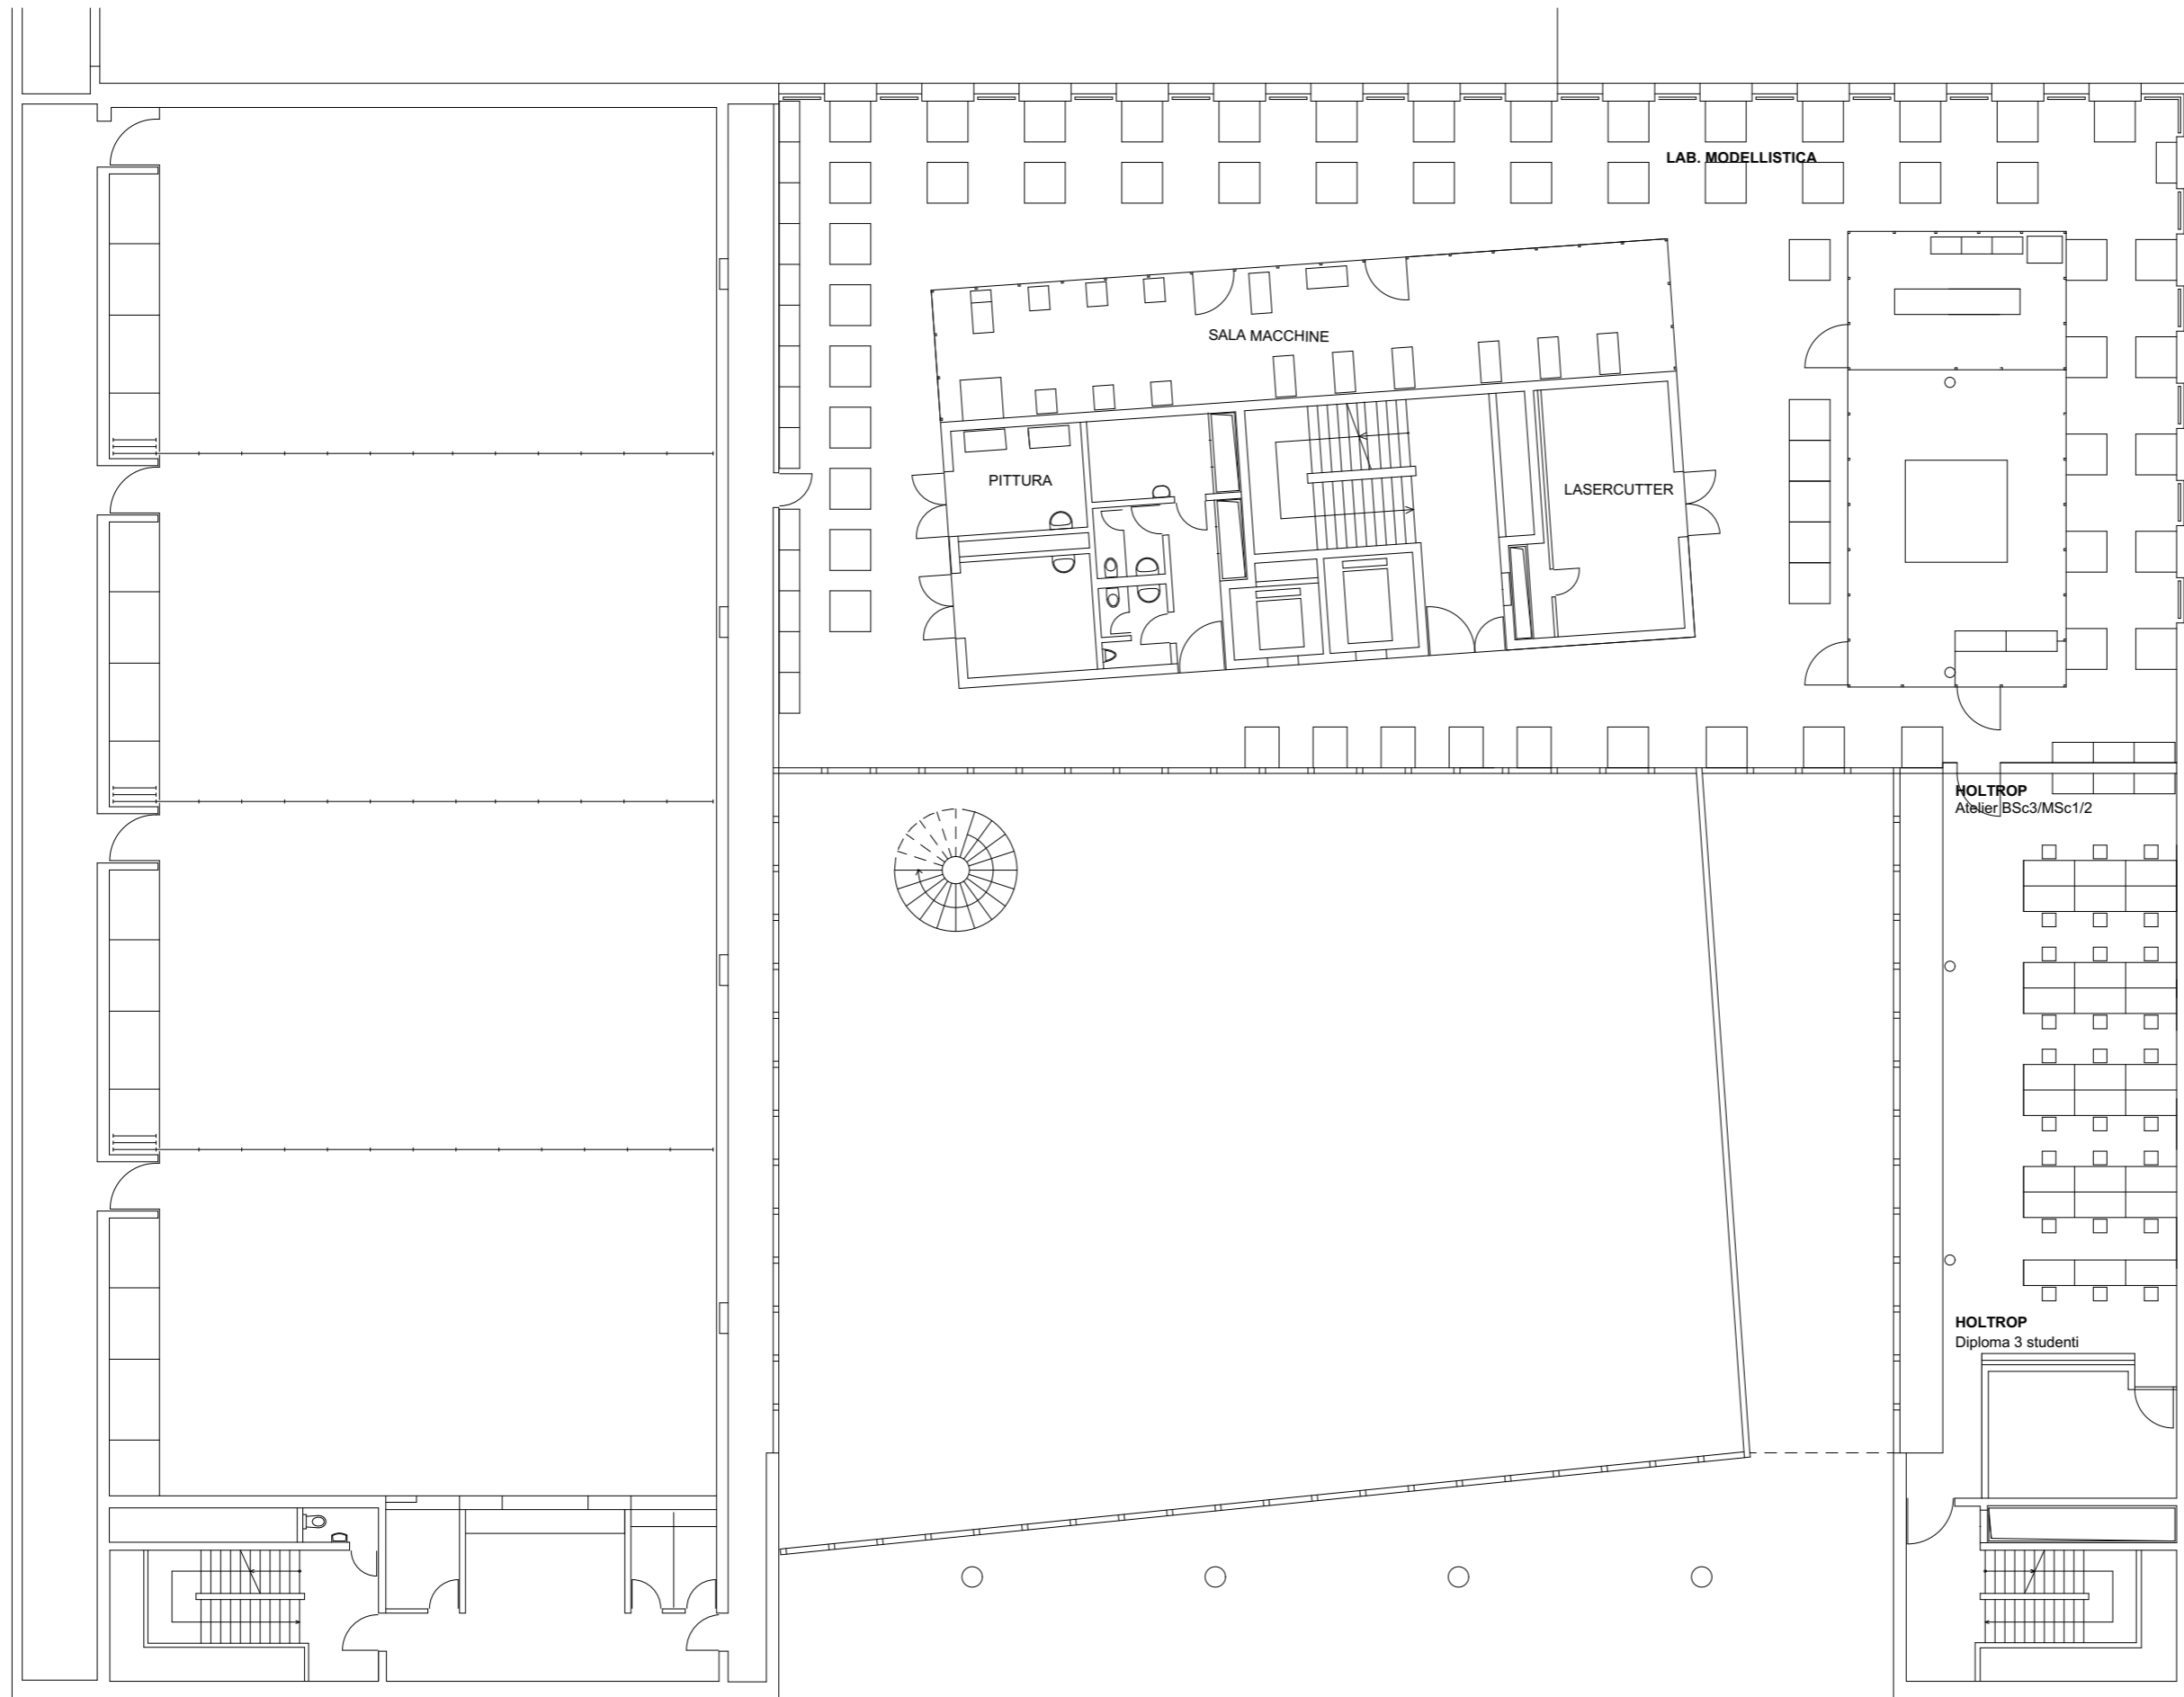

Università
della
Svizzera
italiana



Accademia
di
architettura




Organizzazione
degli spazi
SP2026

Palazzo Canavée
Pianta
Piano primo

Scala
1:200



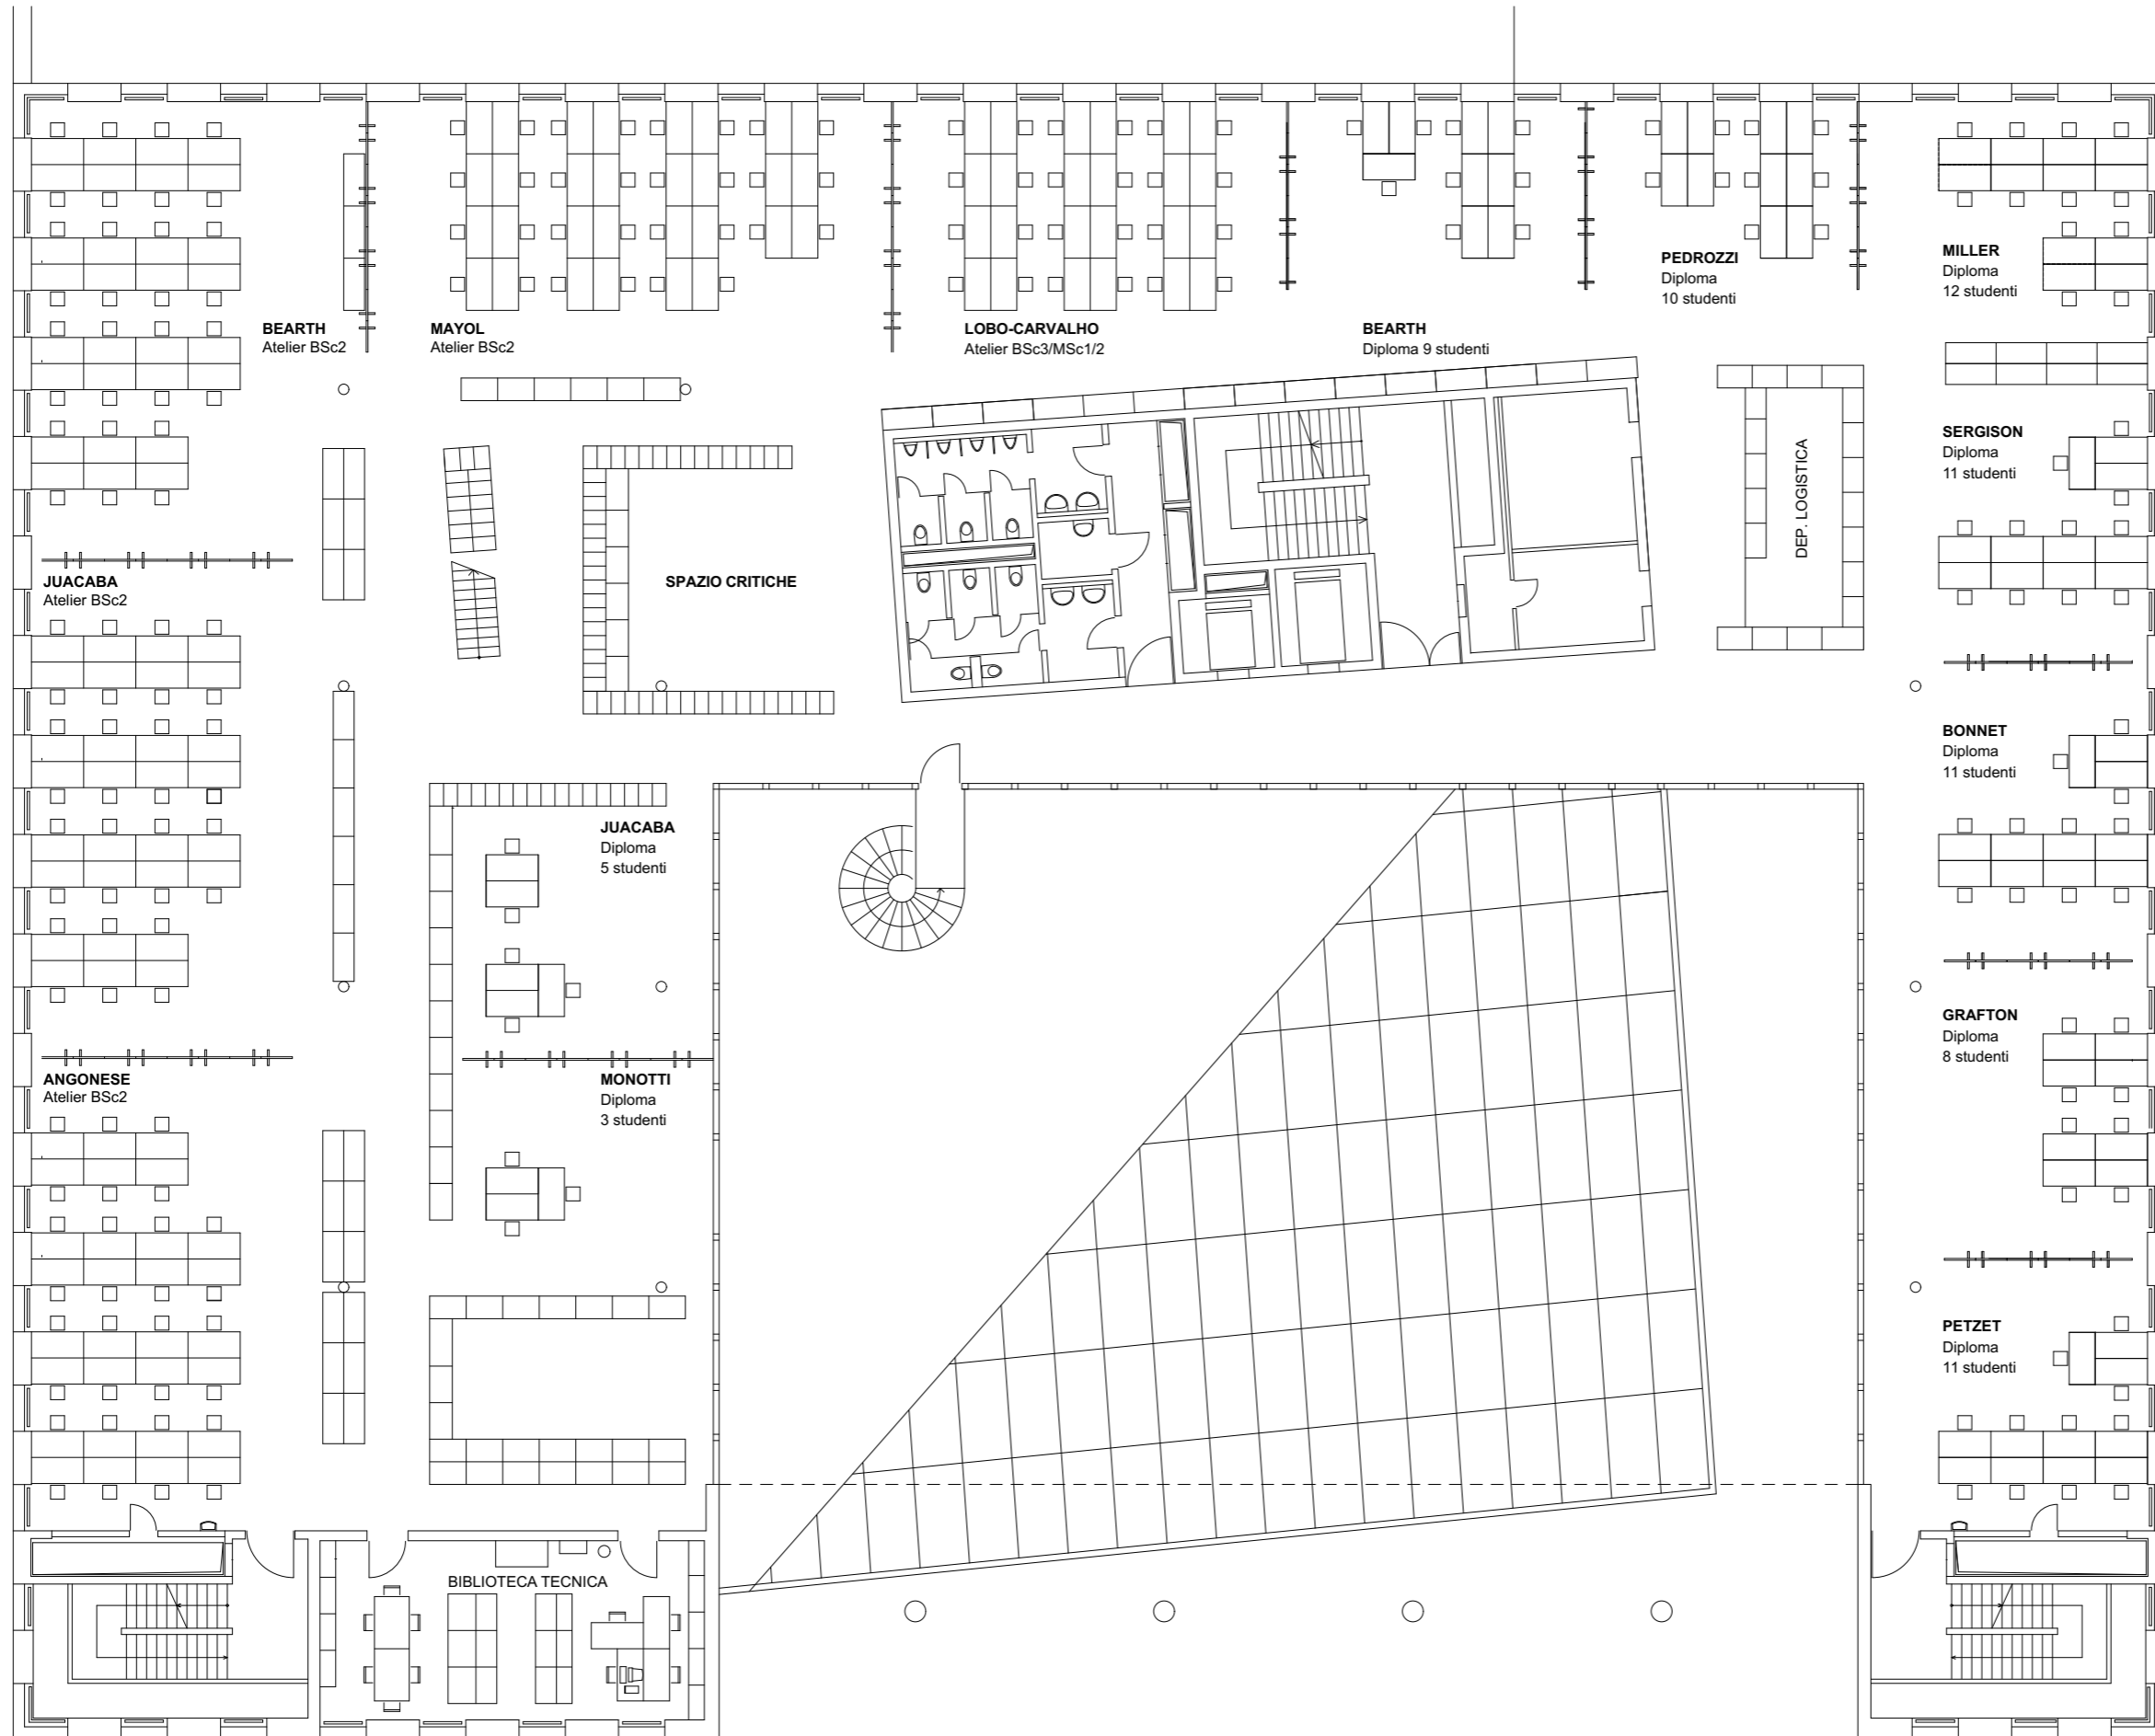

Università della Svizzera italiana




Accademia di architettura



Organizzazione degli spazi SP2026

Palazzo Canavée Pianta Piano secondo

Scala 1:200

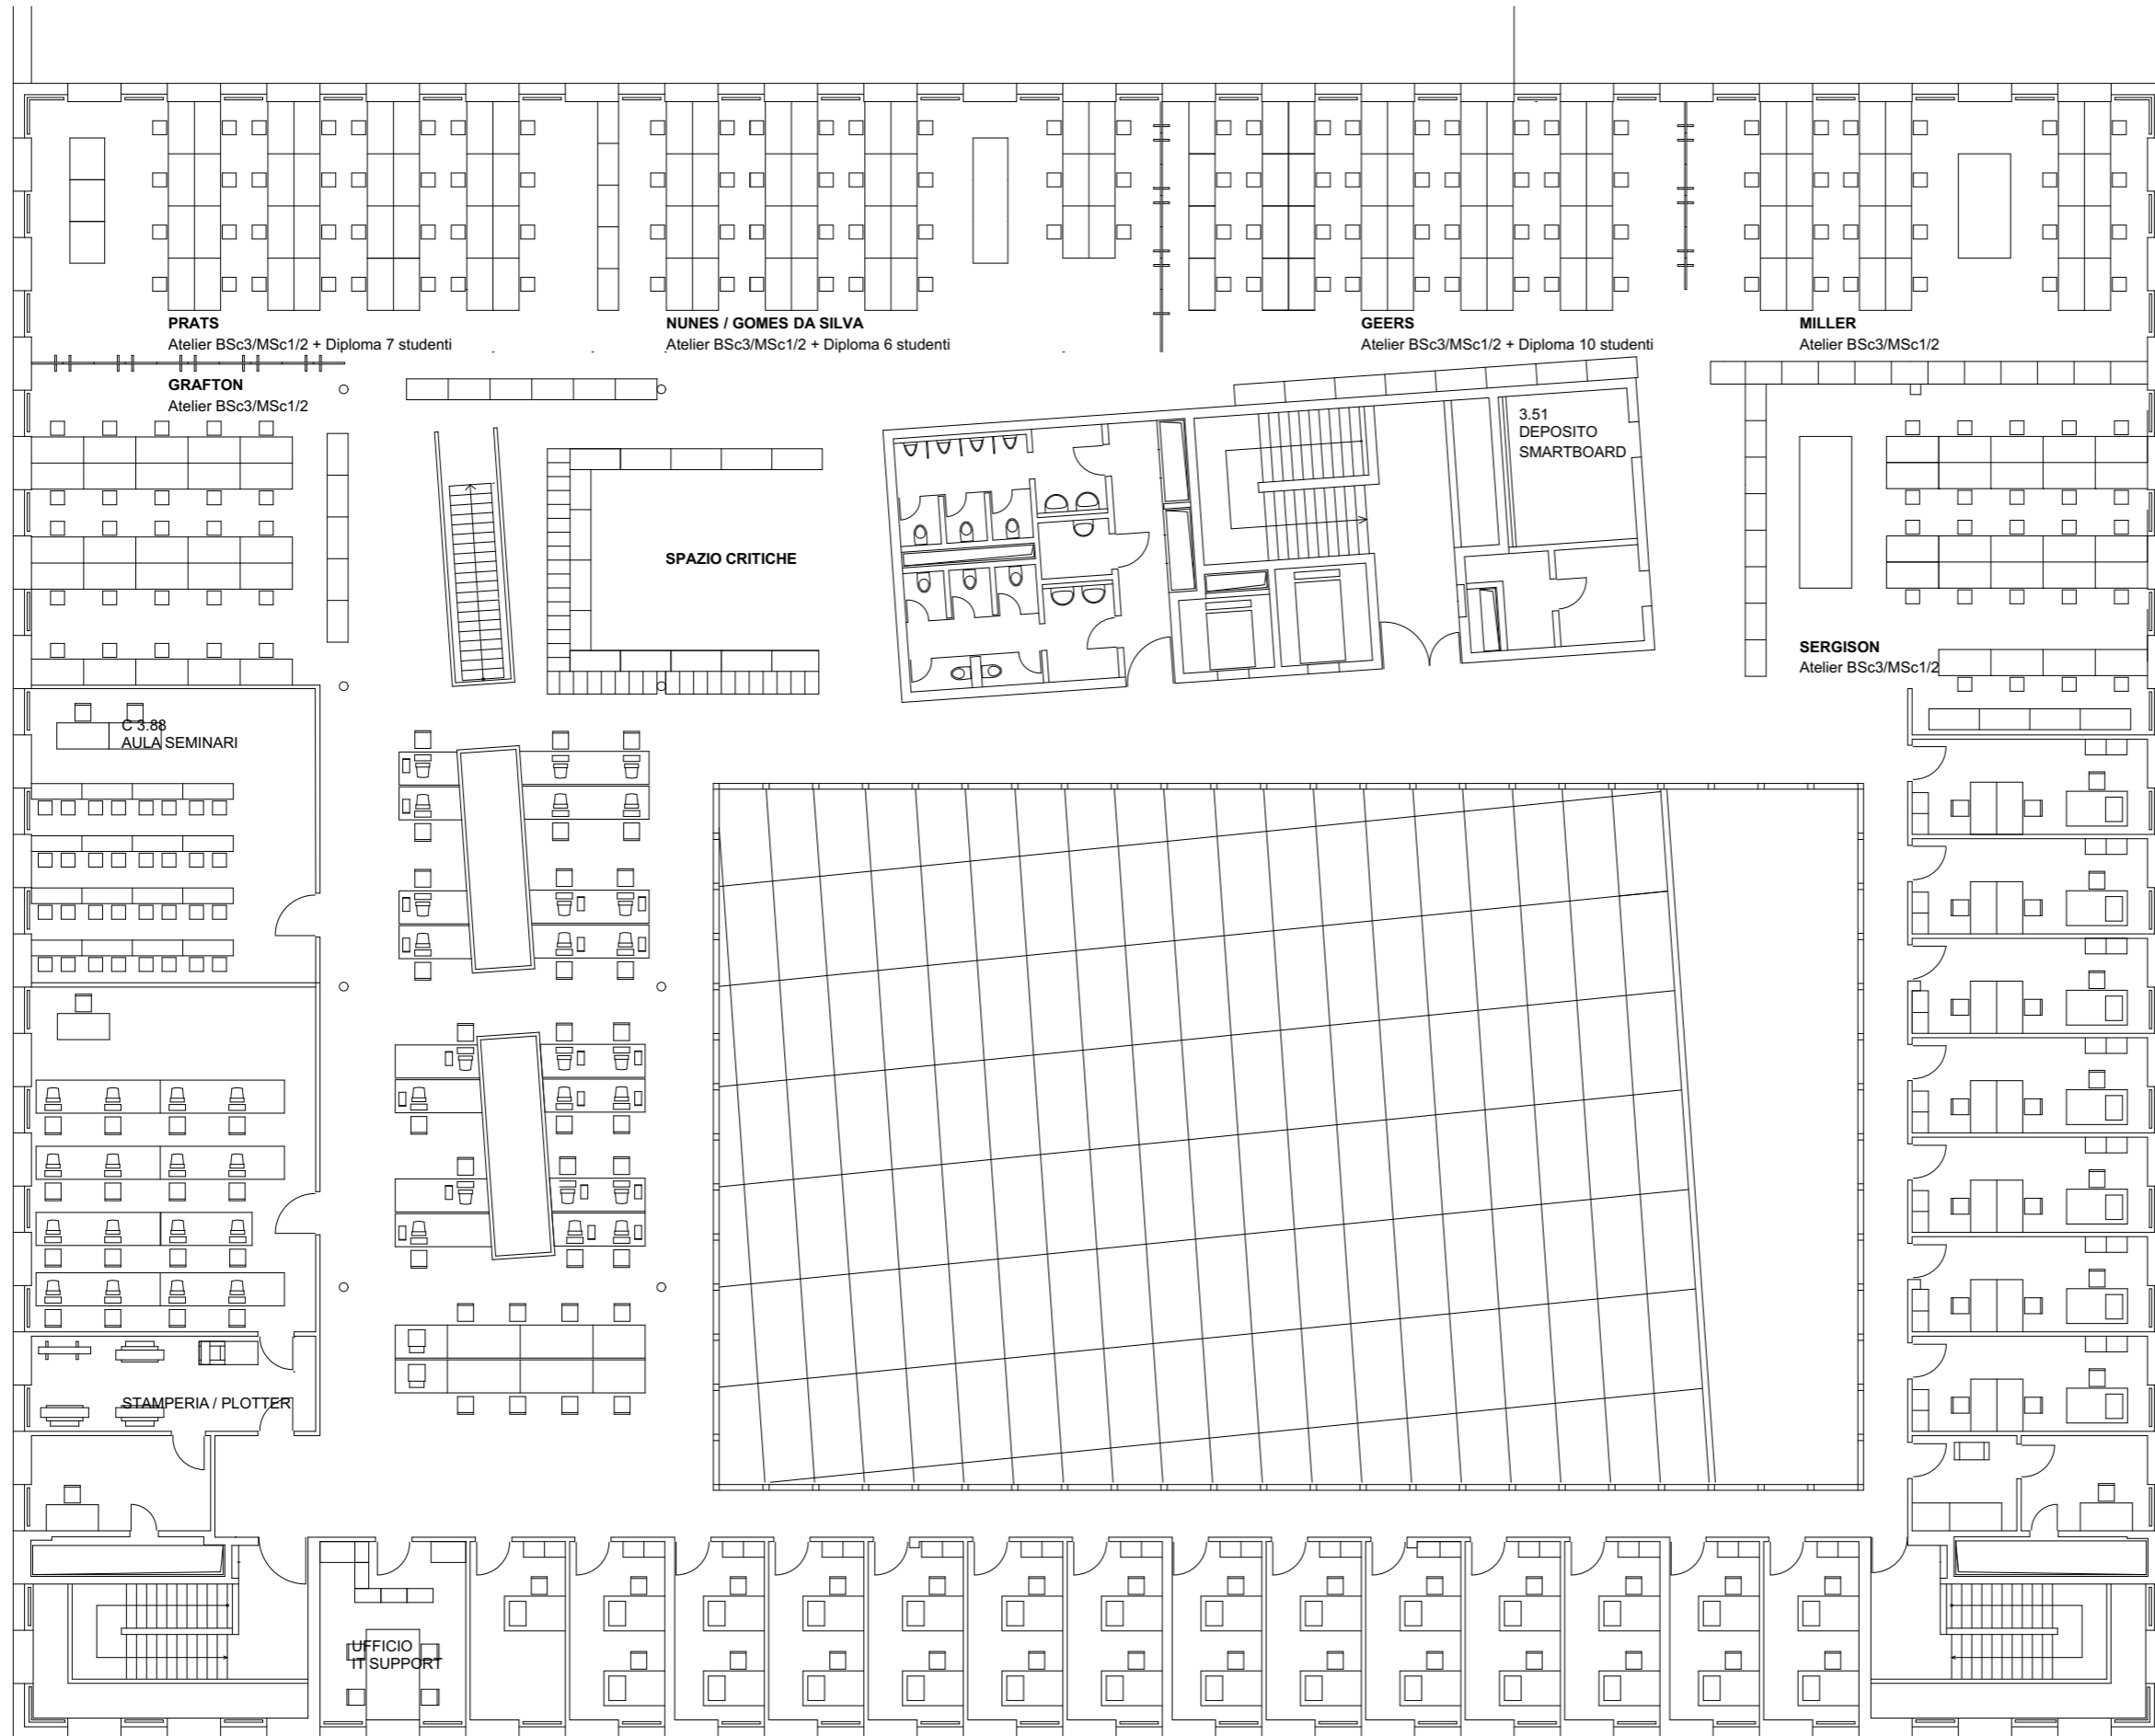

Università della Svizzera italiana



Accademia di architettura



Organizzazione degli spazi SP2026

Palazzo Canavée
Pianta
Piano terzo

Scala
1:200

